



**PCI - Piano Complesso di Intervento "Parco Scientifico Tecnologico"**

di cui al DPV 1 del R.U.

**Operatori: Comune di Siena  
Novartis Vaccines & Diagnostic Srl**

**Responsabile del Procedimento: Arch. Rolando Valentini**

**Progettisti per il Comune di Siena**

Arch. Fabrizio Valacchi  
Arch. Francesco Venturi  
Geom. Valentina Fosi

Progetti e studi viabilità  
Ing. Daniele Caporali  
Ing. Eugenio Rossi

Indagini Geologico-tecniche  
Geol. Lucia Baracchini  
Geol. Sandra Grassi  
Geol. Marco Signorini

V.A.S.  
Arch. Rossana Pignati  
Arch. Marco Varnocci

**Progettisti per Novartis Vaccines & Diagnostic Srl**

Arch. Roberto Fineschi  
Ing. Francesco Vigni

Collaborazioni  
Ing. Florio Faracandi  
P.E. Francesco Fratigioni  
Geom. Michele Gallo  
P.E. Francesco Mazzanti

Masterplan  
Prof. Ing. Vittorio Magnago Lampugnani

Geologia  
Geol. Fabio Giannetti  
Geol. Sandro Rossi Paccari

V.A.S. & V.I.  
Arch. Danilo Sabia

**ELABORATO**

**F2**




**SEZIONI DELLE OPERE PUBBLICHE**

**SCALA**


**1:100 - 1:50**

**DATA**

**Luglio 2010**

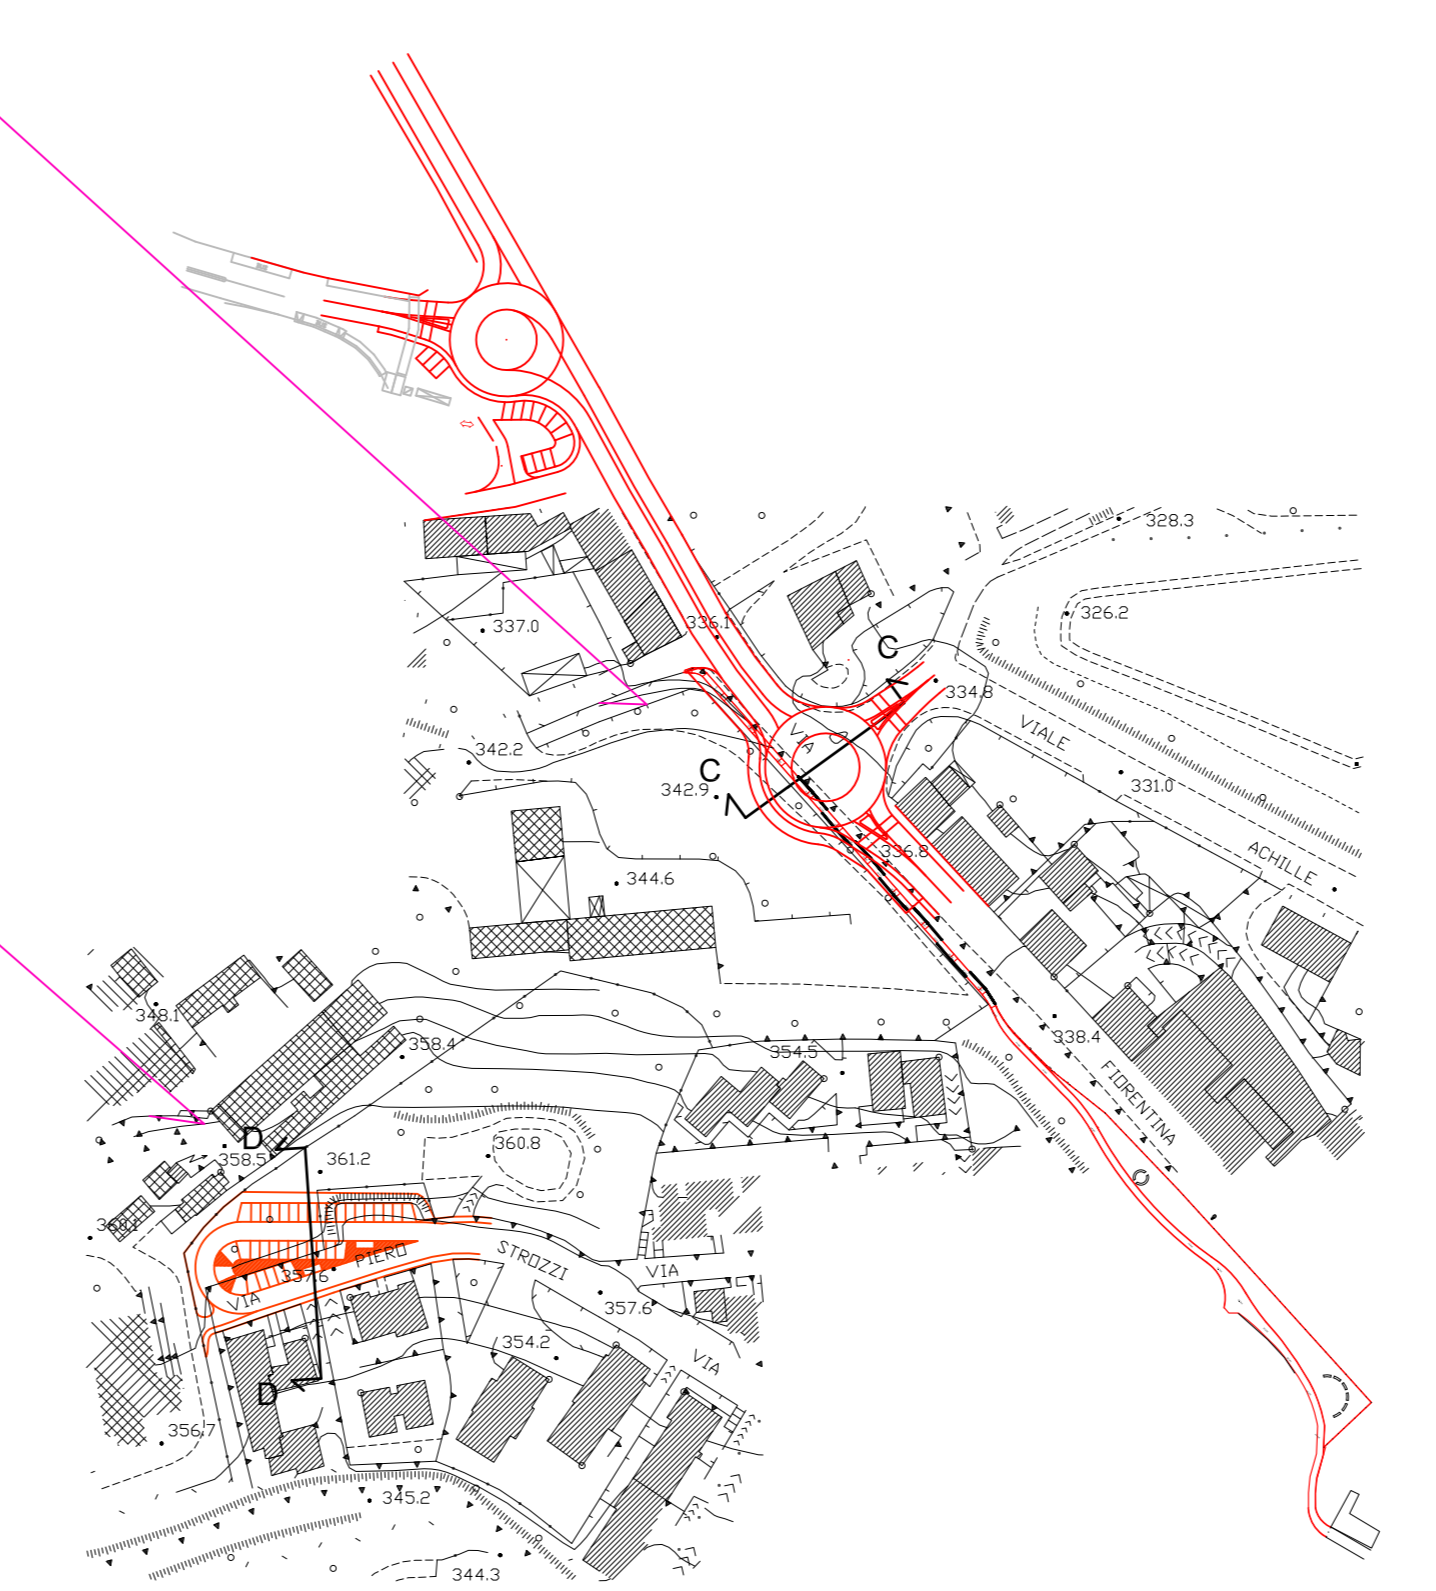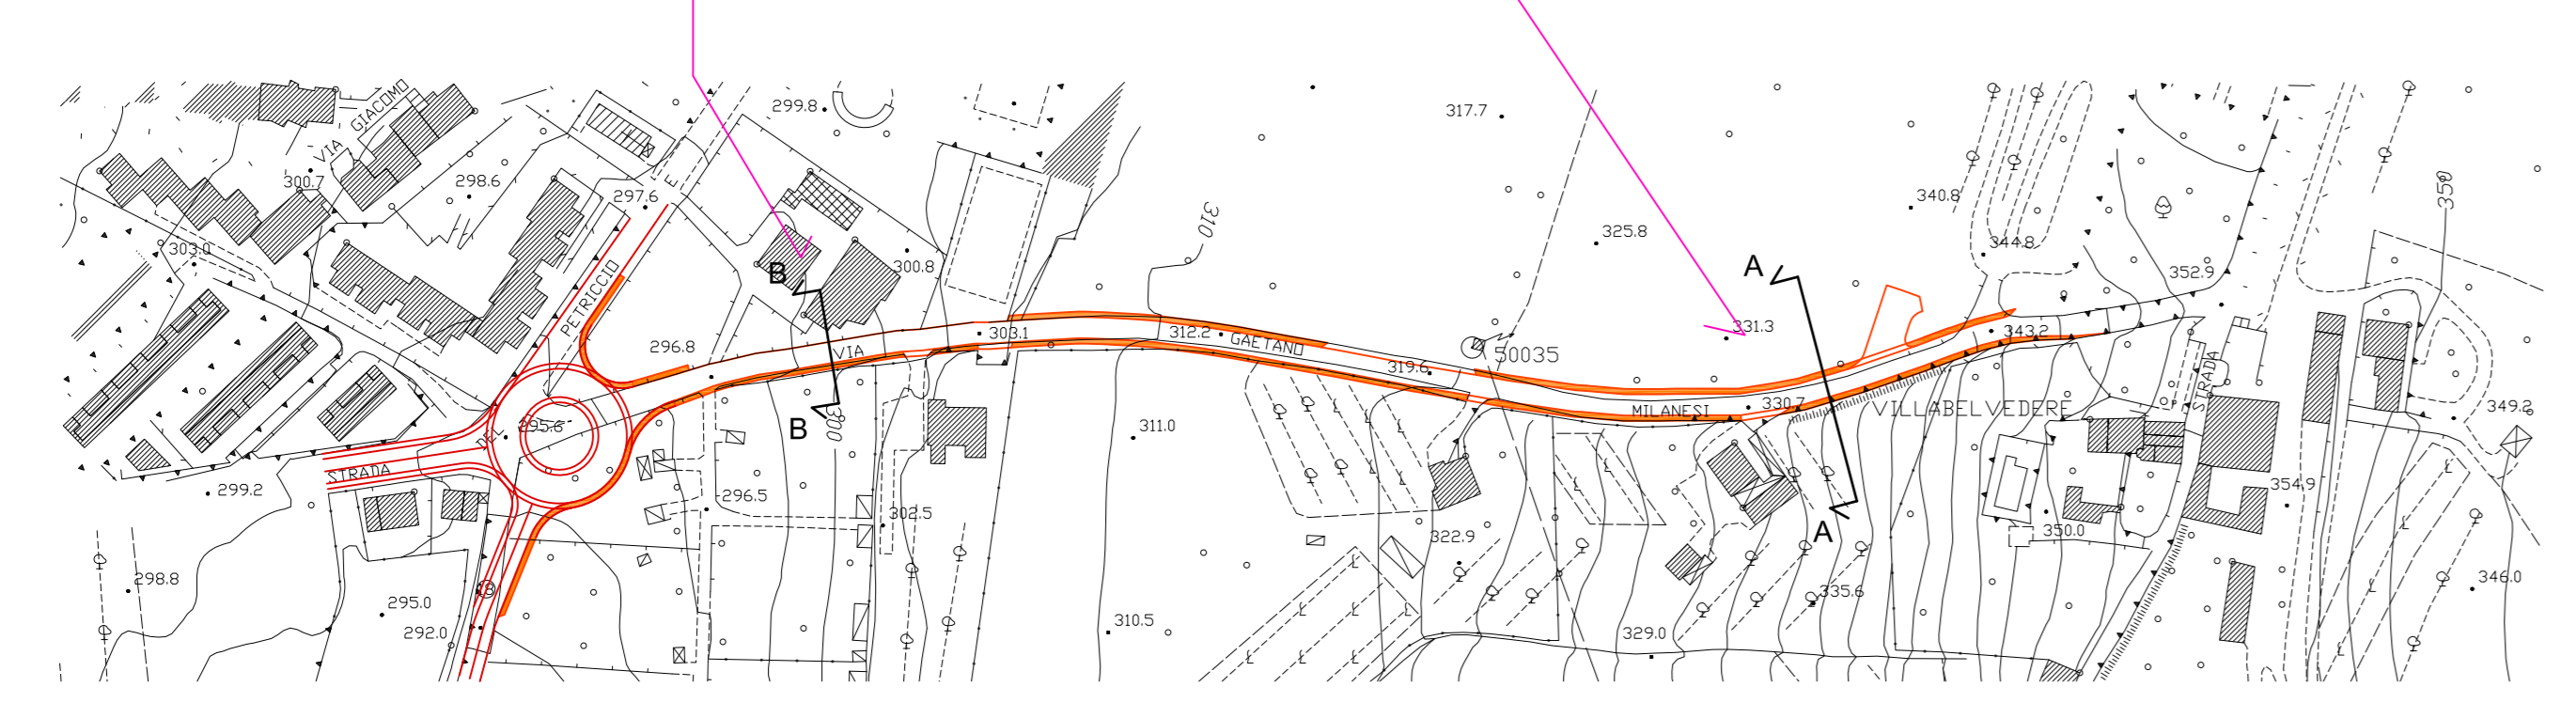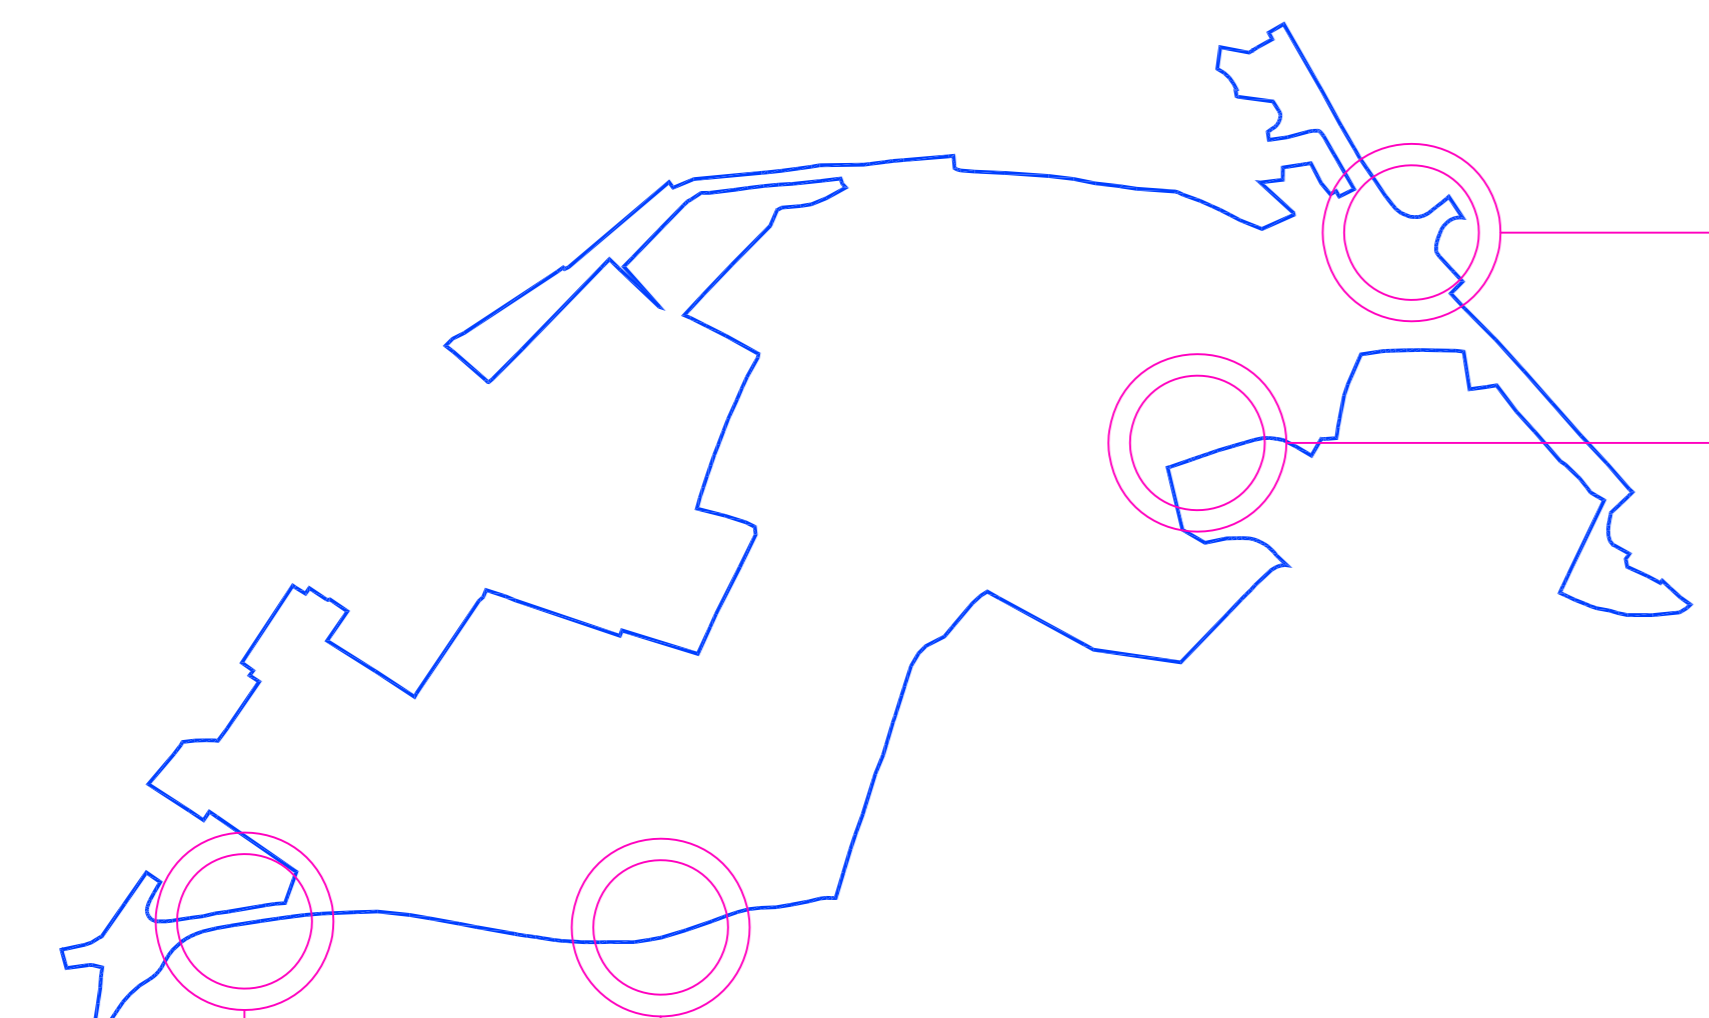


SEZIONE A-A

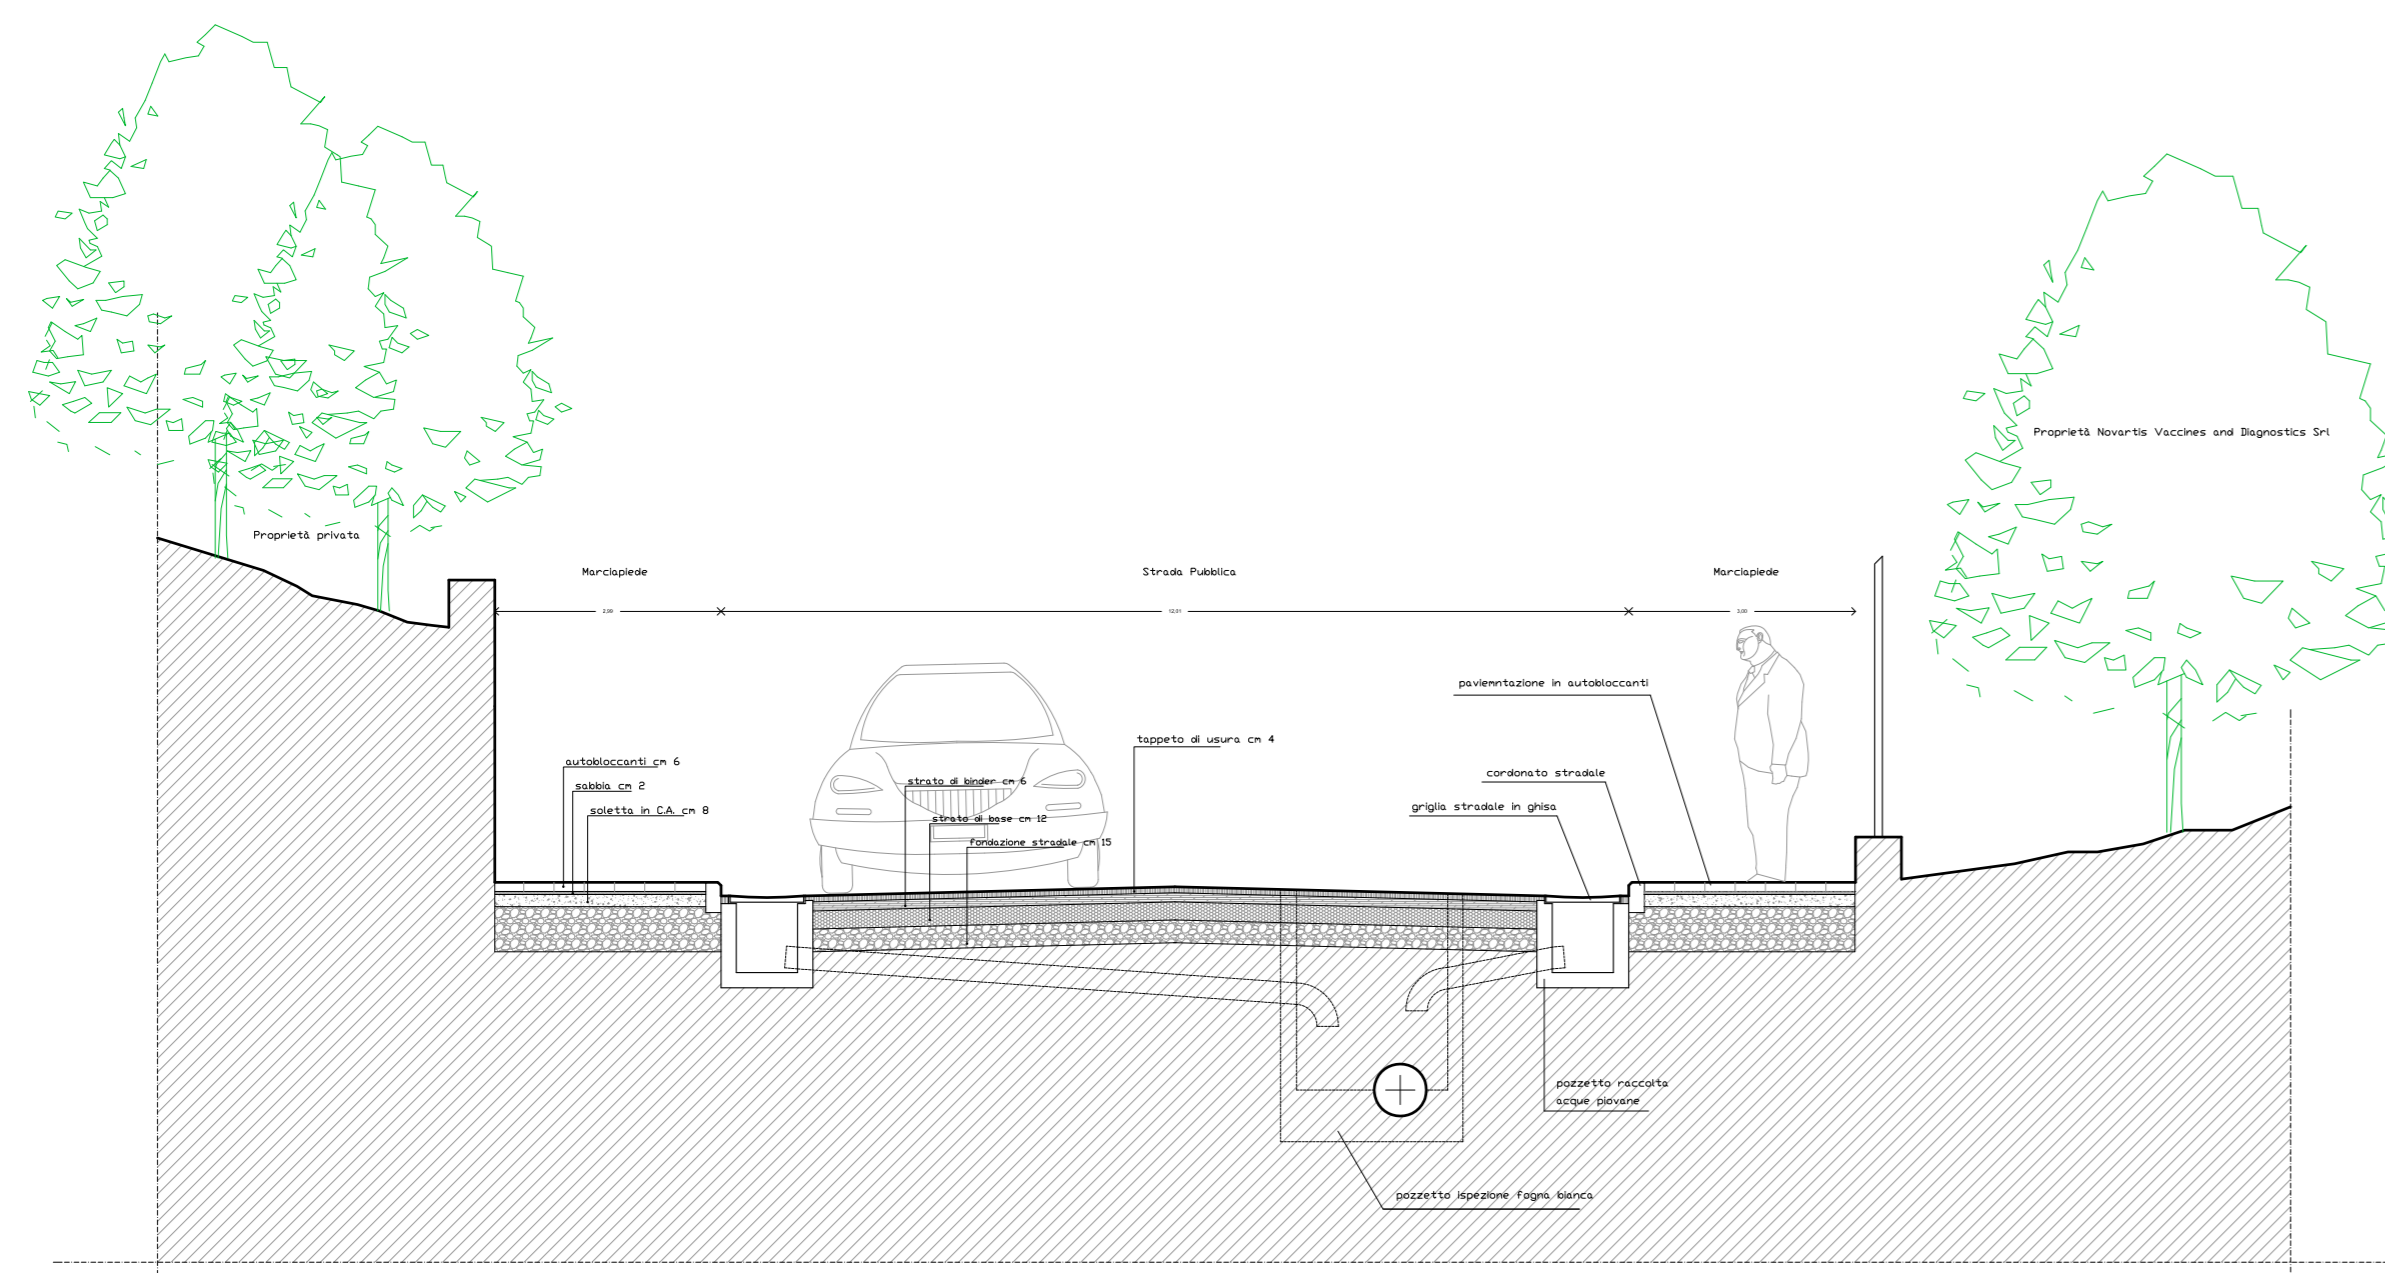


SCALA 1:50

SEZIONE C-C

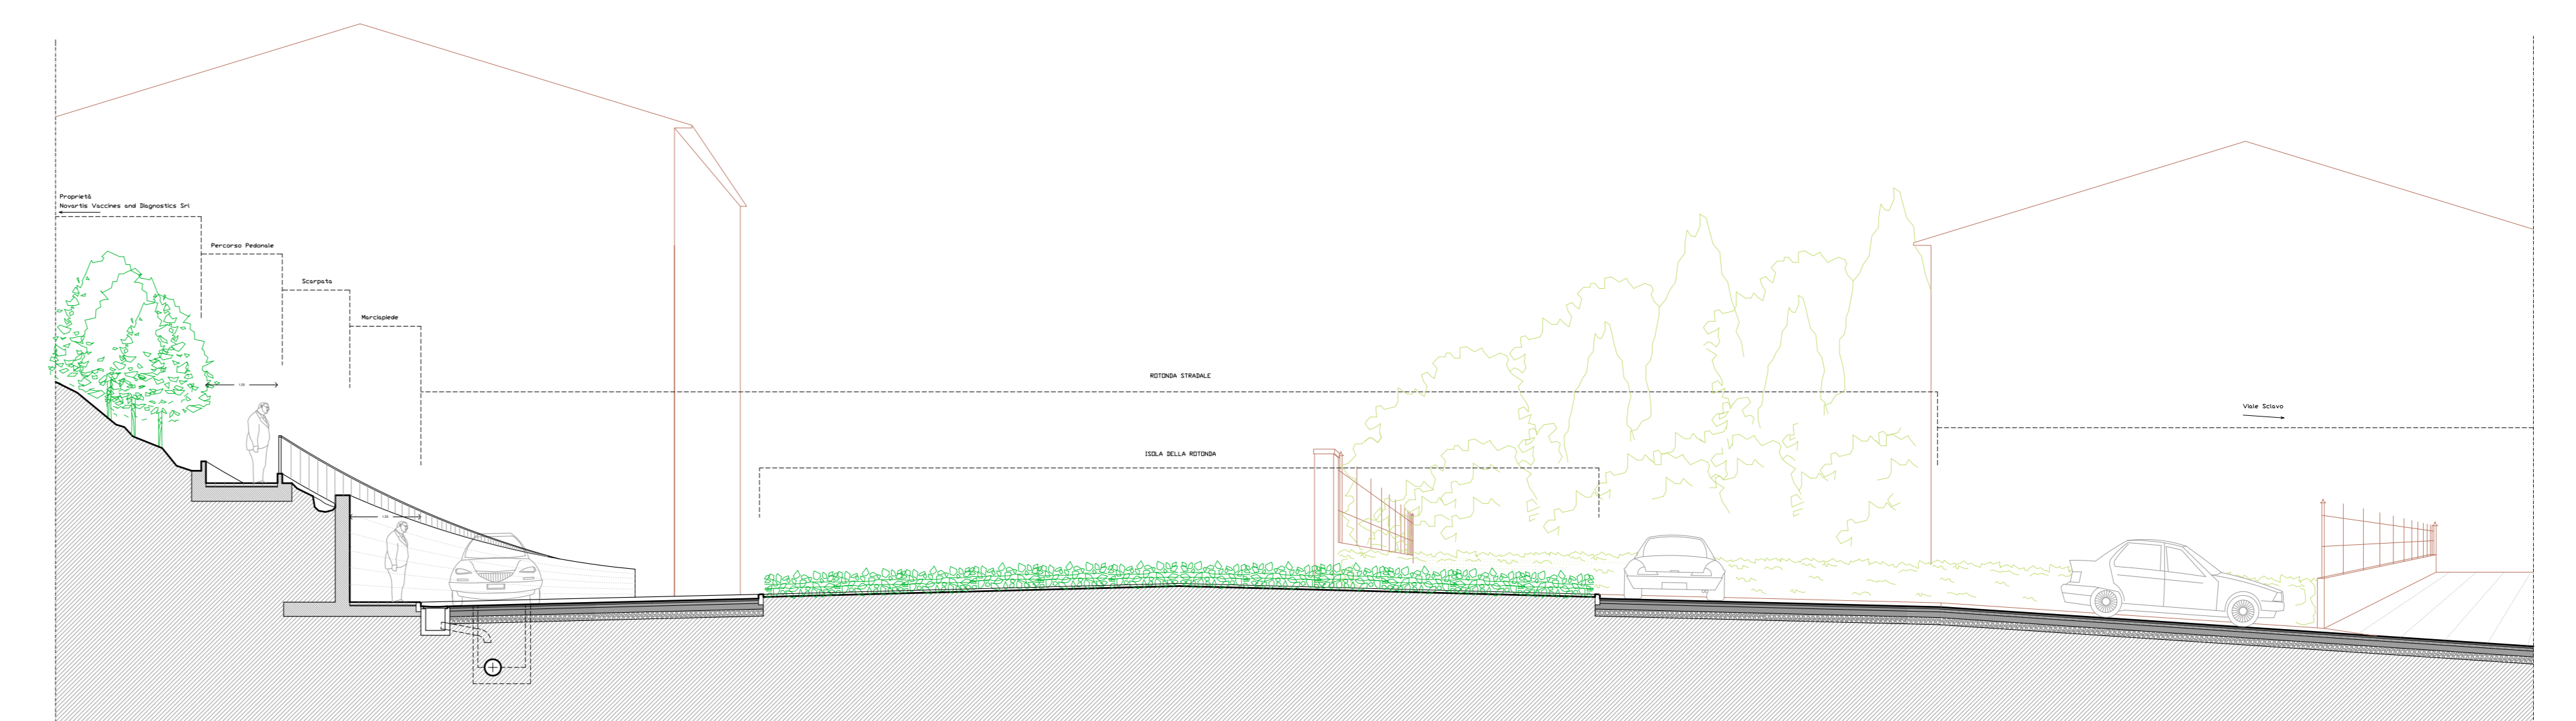


SCALA 1:100

SEZIONE B-B

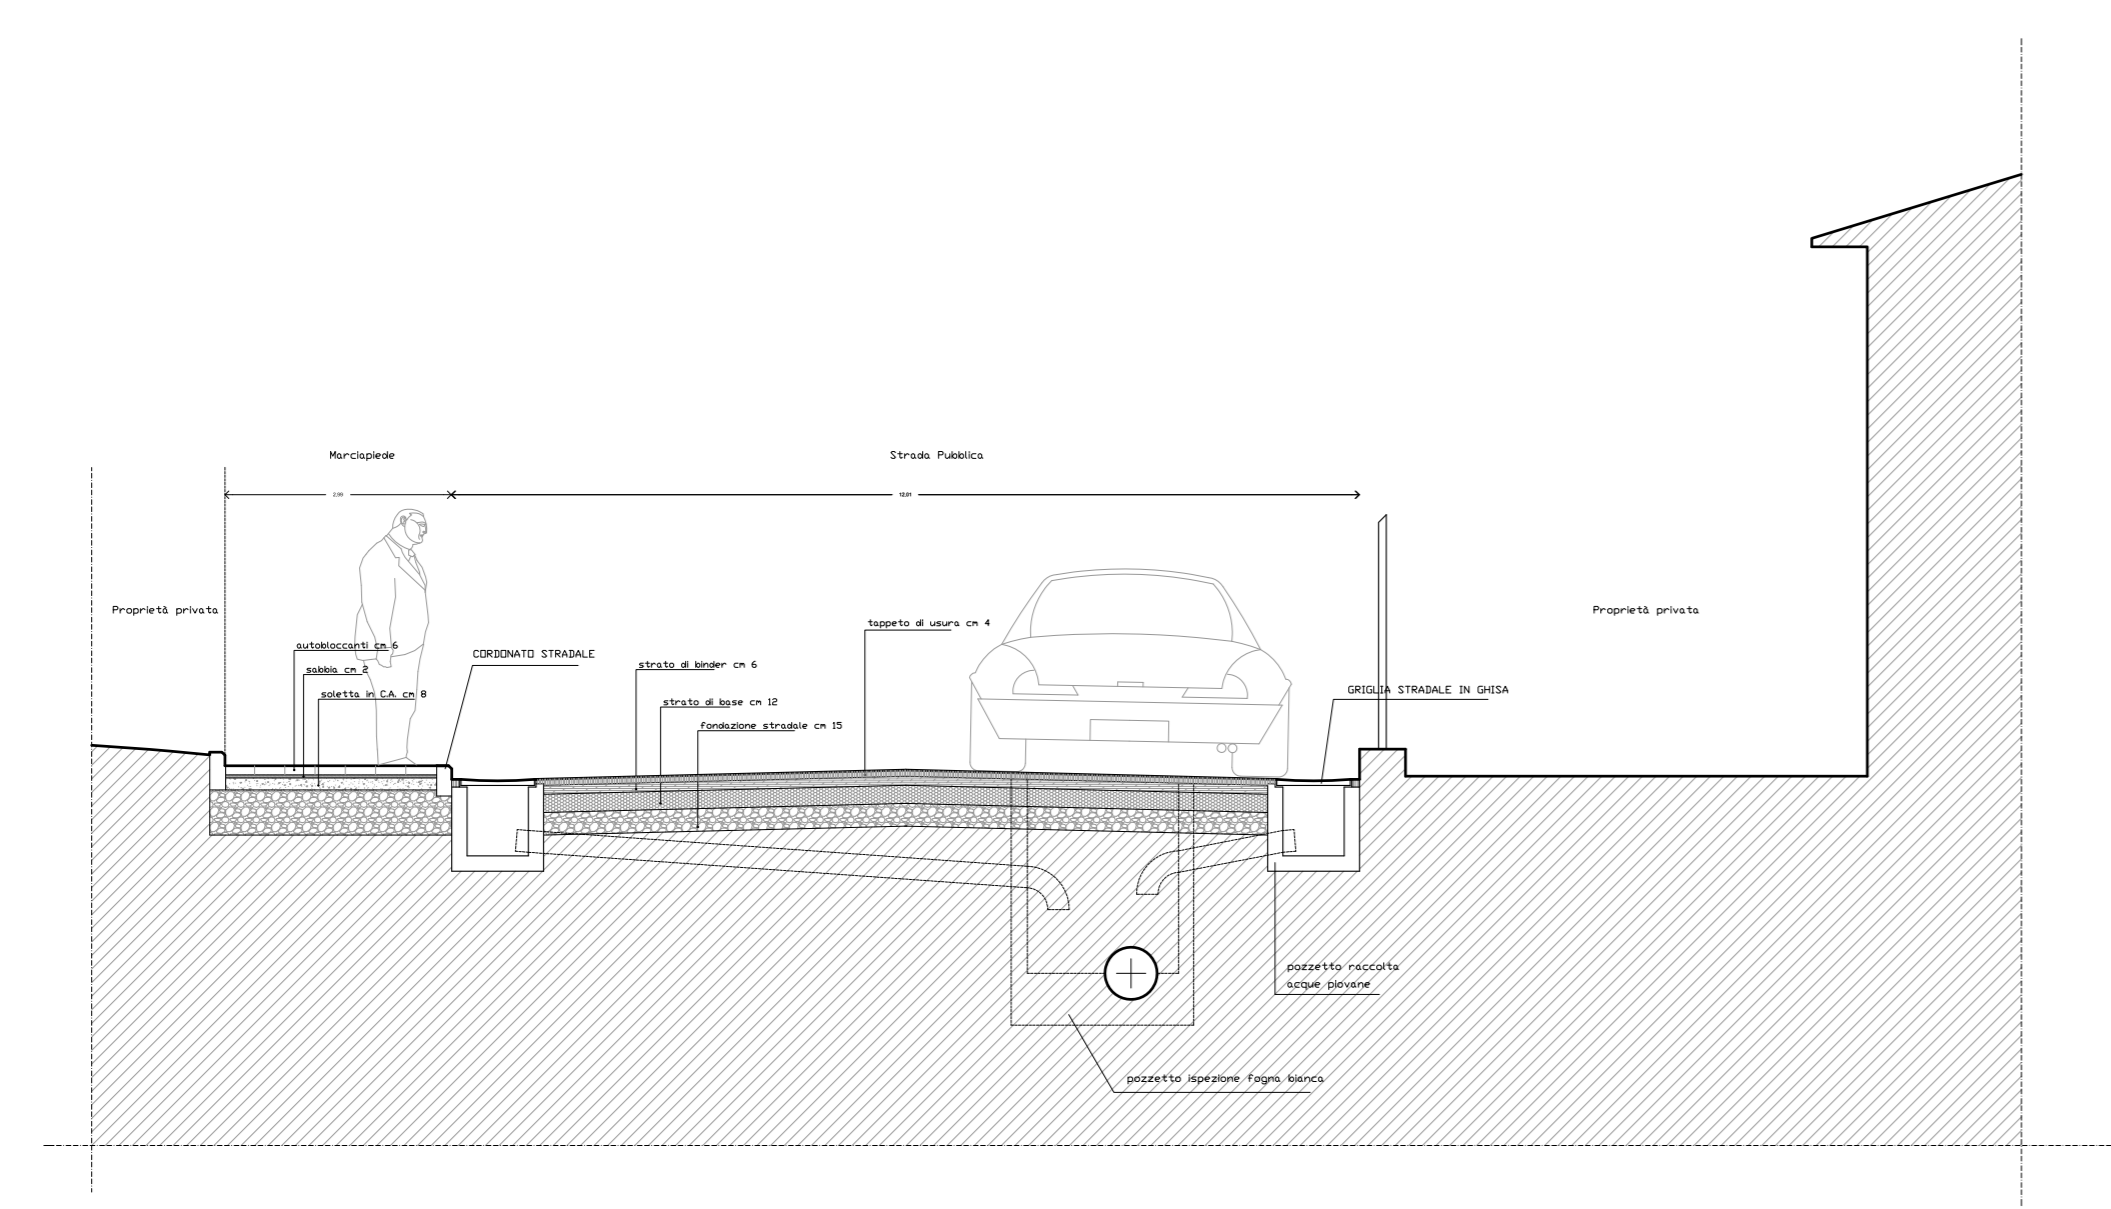

SCALA 1:50

SEZIONE D-D

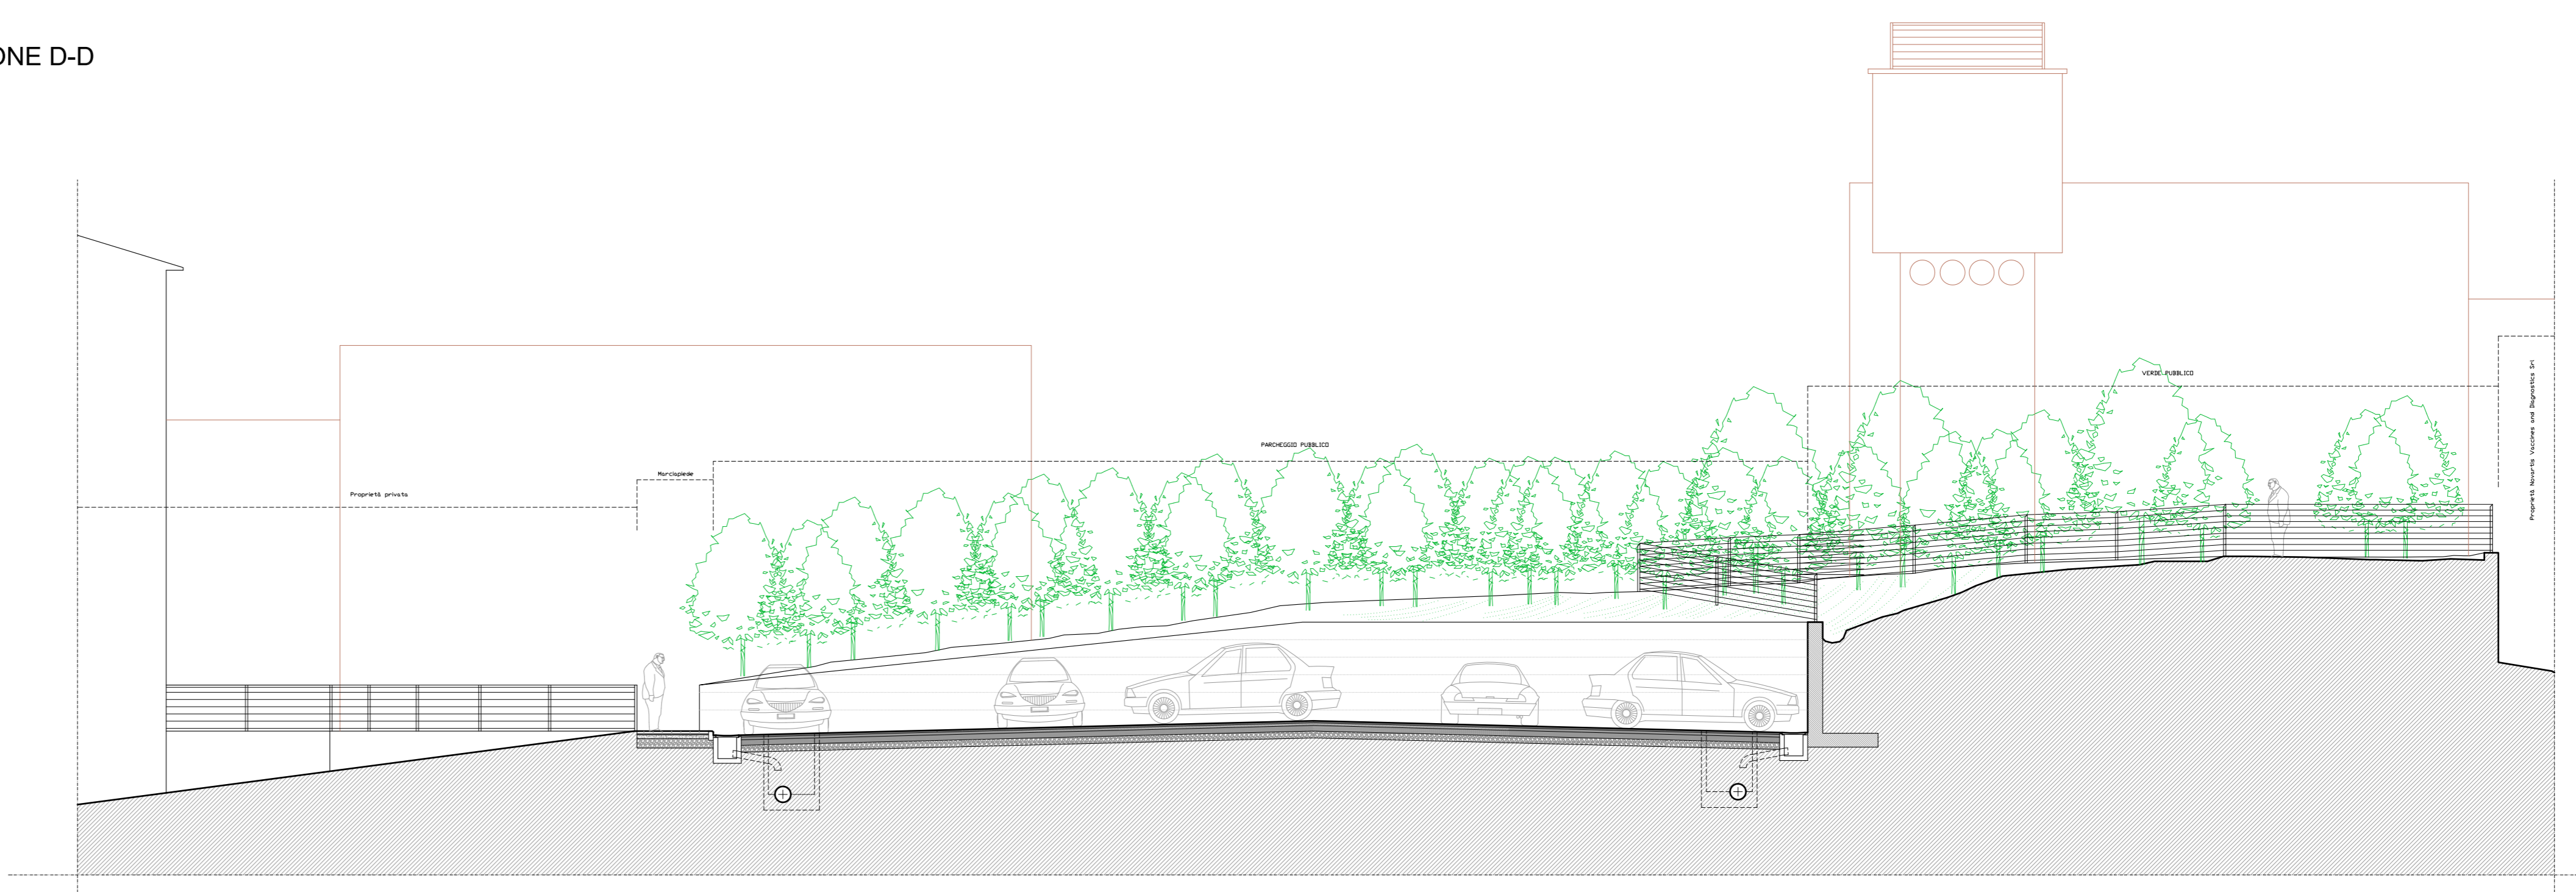

SCALA 1:100