

Scheda lotto n. 6

canone di locazione a base d'asta € 1.900,00 mensili (€ 22.800,00 annui)

Destinazione uso immobile: **commerciale**

Ubicazione: **Via Giovanni Duprè, 2 - piano primo e secondo sotto strada**

Superficie catastale pari a mq. 160

Dati catastali: **fg. 134 part. 92 sub. 23**

Utenze: energia elettrica, acqua

Lavori manutenzione: interventi manutenzione straordinaria.

Ubicazione immobile:



Planimetria catastale (non in scala):

MODULARIO
F. rip. rend. 487




MINISTERO DELLE FINANZE
DIREZIONE GENERALE DEL CATASTO E DEI SS.TT.EE.
CATASTO EDILIZIO URBANO (RDL 13-4-1939, n. 652)

MOD. BN (CEU)


LIRE
350

Planimetria di u.i.u. in Comune di **SIENA** via **G. DUPRE** civ. **2**


PLANIMETRIA CATASTALE
SCALA 1/1000

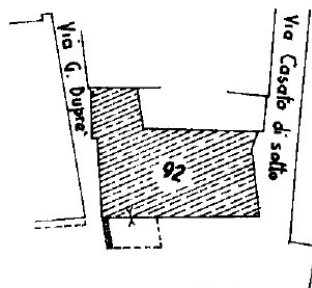

Il Campo

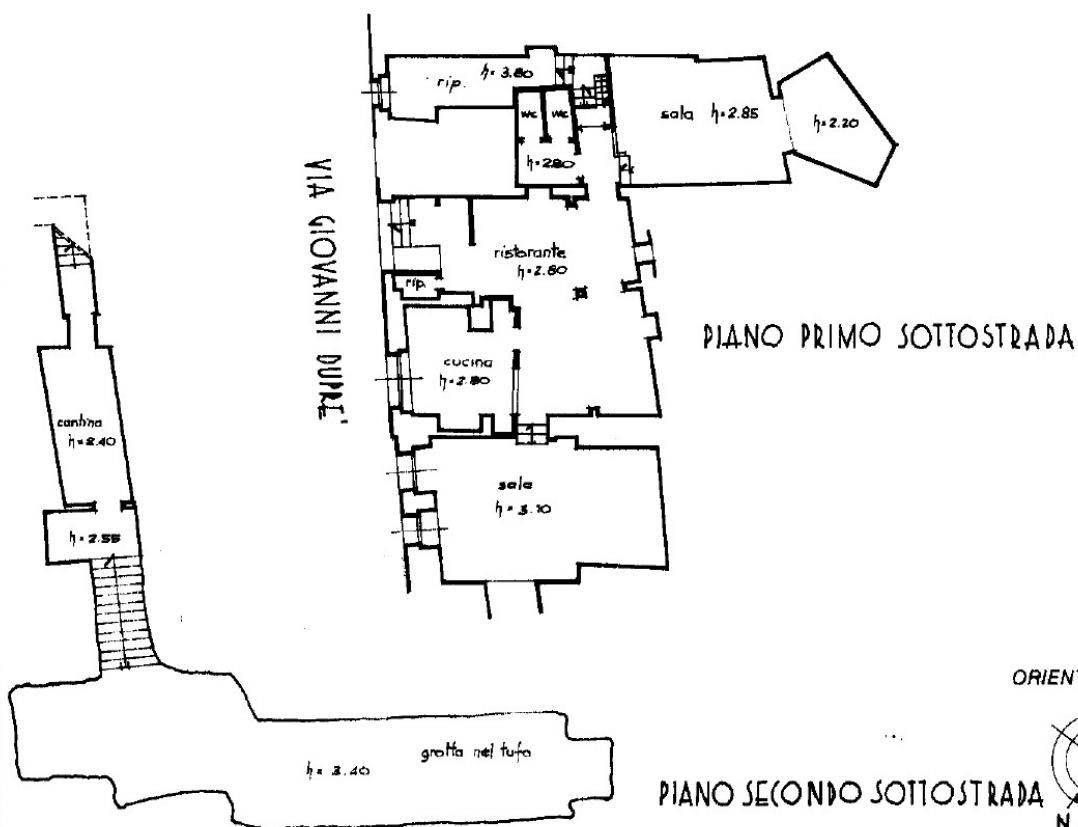

ORIENTAMENTO

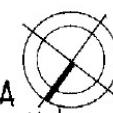

SCALA DI F. 200

Dichiarazione di N.C. ☐
Denuncia di variazione ☒

Identificativi catastali
F. **134**
n. **92** sub. **23**

Compilata dal **GEOM. MOLONI ROBERTO**
(Titolo, cognome e nome)
ISTRUTTORE TECNICO COMUNE DI SIENA

Iscritto all'albo de
della provincia di
data Firma *[Signature]*

RISERVATO ALL'UFFICIO