

Scheda lotto n. 7

canone di locazione a base d'asta € 850,00 mensili (€ 10.200,00 annui)

Destinazione uso immobile: **ufficio**

Ubicazione: **Via Giuseppe di Vittorio 12 – piano terreno**

Superficie catastale pari a mq. 180


Dati catastali: **fg. 4 part. 182 sub. 31, 52, 53 (porzione)**

Spese condominiali annue: edificio in condominio con Amministratore, utenza acqua


Utenze: energia elettrica, acqua

Lavori manutenzione: eventuali interventi manutenzione straordinaria, da effettuare frazionamento con altra porzione immobiliare.

Ubicazione immobile:

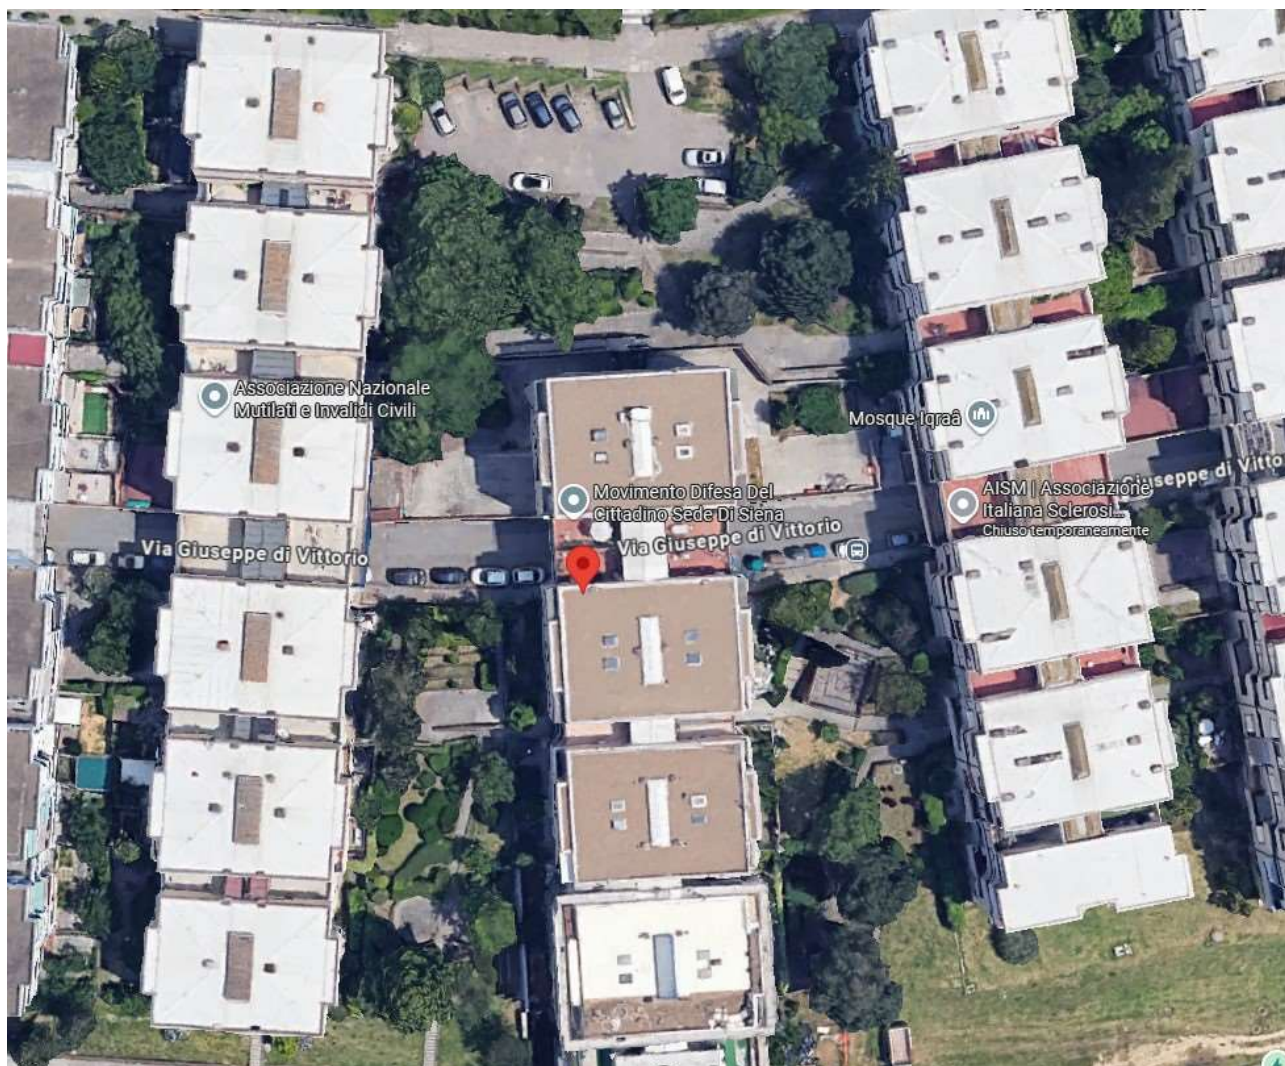

Planimetria catastale (non in scala):

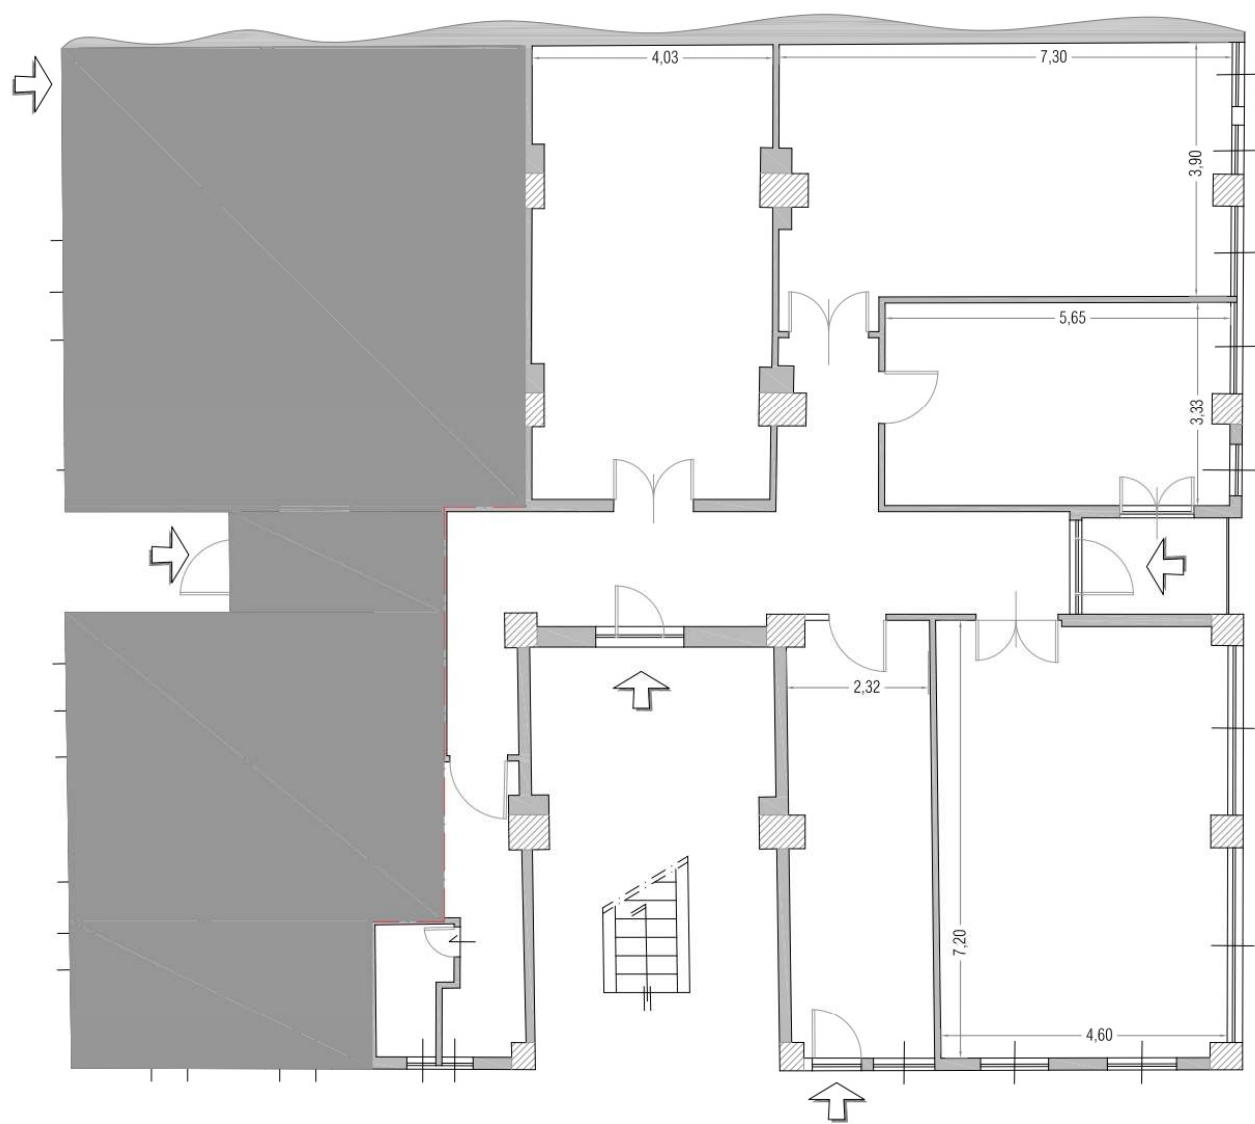

STATO ATTUALE - PIANO TERRENO
scala 1:100